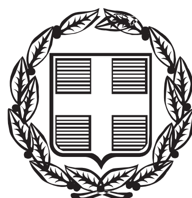


ΕΦΗΜΕΡΙΣ ΤΗΣ ΚΥΒΕΡΝΗΣΕΩΣ

ΤΗΣ ΕΛΛΗΝΙΚΗΣ ΔΗΜΟΚΡΑΤΙΑΣ

ΤΕΥΧΟΣ ΤΕΤΑΡΤΟ **Αρ. Φύλλου 228**

26 Μαΐου 2014

ΠΕΡΙΕΧΟΜΕΝΑ

ΑΠΟΦΑΣΕΙΣ

ΑΠΟΦΑΣΕΙΣ

Αριθμ. 22473/2250 (1)

Καθορισμός των ορίων αιγιαλού παραλίας στη θέση «ΚΑΒΟΣ ΜΑΚΡΥΑ ΠΟΥΝΤΑ» Τοπικής κοινότητας Βαθέως, Δήμου Μεγανησίου Ν. Λευκάδας.

Ο ΓΕΝΙΚΟΣ ΓΡΑΜΜΑΤΕΑΣ
ΑΠΟΚΕΝΤΡΩΜΕΝΗΣ ΔΙΟΙΚΗΣΗΣ
ΠΕΛΟΠΟΝΝΗΣΟΥ ΔΥΤΙΚΗΣ ΕΛΛΑΔΑΣ ΚΑΙ ΙΟΝΙΟΥ

Έχοντας υπόψη:

1. Τις διατάξεις του Ν. 2503/1997 «Διοίκηση, Οργάνωση, Στελέχωση της Περιφέρειας, ρύθμιση θεμάτων για την Τοπική Αυτοδιοίκηση και άλλες διατάξεις», ως ισχύει.

2. Τις διατάξεις του Ν. 3200/1955 «περί Διοικητικής Αποκέντρωσης», όπως τροποποιήθηκε και ισχύει.

3. Τις διατάξεις της παρ. 21 του άρθρου 46 του Ν. 3220/2004 (Φ.Ε.Κ 15 τ.Α΄ 28-1-2004) «Μέτρα αναπτυξιακής και κοινωνικής πολιτικής - αντικειμενικοποίηση του φορολογικού ελέγχου και άλλες διατάξεις».

4. Τις διατάξεις του άρθρου 280 του Ν. 3852/2010 (ΦΕΚ Α΄/87/7-6-2010) «Νέα Αρχιτεκτονική της Αυτοδιοίκησης και της Αποκεντρωμένης Διοίκησης - Πρόγραμμα Καλλικράτης».

5. Το Π.Δ. 139/2010 (ΦΕΚ Α΄/232/27-12-2010) «Οργανισμός της Αποκεντρωμένης Διοίκησης Πελοποννήσου, Δυτικής Ελλάδος και Ιονίου».

6. Τις διατάξεις των άρθρων 3 και 5 του Ν. 2971/2001 (ΦΕΚ 285/τ.Α΄/19-12-2001) «Περί αιγιαλού και παραλίας», όπως συμπληρώθηκε με τις διατάξεις του άρθρου 113 του Ν. 3879/11 «Περί Δημοσίων Συμβάσεων... ρύθμιση θεμάτων Εθνικής Άμυνας».

7. Τις διατάξεις του Ν.Δ. 439/70 «Περί συμπληρώσεως των διατάξεων περί αιγιαλού».

8. Τις από 9-08-13 και 8-10-2013 αιτήσεις των κληρονόμων Δημητρίου Κονιδάρη και Βασιλικής Κονιδάρη για τον καθορισμό των ορίων αιγιαλού -παραλίας στην θέση «ΚΑΒΟΣ ΜΑΚΡΙΑ ΠΟΥΝΤΑ» Τοπικής κοινότητας Βαθέως, Δήμου Μεγανησίου Ν. Λευκάδας.

9. Το από τον Οκτώβριο 2013 Τοπογραφικό Διάγραμμα σε μια (1) πινακίδα, κλίμακας 1:500, του Τοπογράφου Μηχανικού Αντωνίου Αθανίτη που ελέγχθηκε για την ακρίβεια της αποτύπωσης στις 13-12-2013 από τον Ζαβιτσάνο Δημήτριο Πολιτικό Μηχανικό του Δήμου Μεγανησίου και θεωρήθηκε στις 13/12/2013 από την Μαρία Τζωρτζοπούλου ΤΕ Τεχνικό, Προϊσταμένη Κτηματικής Υπηρεσίας Λευκάδας, όπως ορίζει το άρθρο 4 του Ν. 2971/2001.

10. Την από 13-12-2013 Επιτροπή αιγιαλού παραλίας για τον καθορισμό των ορίων αιγιαλού και παραλίας στη θέση «ΚΑΒΟΣ ΜΑΚΡΥΑ ΠΟΥΝΤΑ» Τοπικής κοινότητας Βαθέως, Δήμου Μεγανησίου Ν. Λευκάδας.

11. Το υπ' αριθμ. 3066/Φ.2123/222/27-08-2013 έγγραφο της Κτηματικής Υπηρεσίας Ν. Λευκάδας προς ΓΕΕΘΑ για τη σύμφωνη γνώμη αυτού επί του καθορισμού και τη παρέλευση ενός μήνα χωρίς την απάντηση αυτού, οπότε σύμφωνα με τις διατάξεις του άρθρου 113 του Ν. 3978/2011, η γνώμη αυτού λογίζεται ως θετική.

12. Το υπ' αριθμ. 199/Φ.2123/223/14-02-2014 έγγραφο της Κτηματικής Υπηρεσίας Ν. Λευκάδας προς την Αποκεντρωμένη Διοίκηση Πελοποννήσου Δυτικής Ελλάδας και Ιονίου για έκδοση της σχετικής απόφασης, αποφασίζουμε:

Επικυρώνουμε την από 13-12-2013΄Έκθεση της Επιτροπής αιγιαλού παραλίας για τον καθορισμό των ορίων αιγιαλού παραλίας στη θέση «ΚΑΒΟΣ ΜΑΚΡΥΑ ΠΟΥΝΤΑ» Τοπικής κοινότητας Βαθέως, Δήμου Μεγανησίου,

Ν. Λευκάδας, καθώς επίσης, και το από τον Οκτώβριο 2013 Τοπογραφικό Διάγραμμα σε μία (1) πινακίδα, κλίμακας 1:500, του Τοπογράφου Μηχανικού Αντωνίου Αθανίτη που ελέγχθηκε για την ακρίβεια της αποτύπωσης στις 13-12-2013 από τον Ζαβιτσάνο Δημήτριο Πολιτικό Μηχανικό του Δήμου Μεγανησίου και θεωρήθηκε στις 13/12/2013 από την Μαρία Τζωρτζοπούλου ΤΕ Τεχνικό, Προϊσταμένη Κτηματικής Υπηρεσίας Λευκάδας, σύμφωνα με το άρθρο 4 του Ν. 2971/2001.

1. Καθορίζει με κόκκινη συνεχή πολυγωνική γραμμή την οριογραμμή του αιγιαλού με κορυφές Α1, Α2, Α3 ,.... έως Α24, οι οποίες εξαρτώνται απ' ευθείας από το κρατικό τριγωνομετρικό δίκτυο με συντεταγμένες ΕΓΣΑ '87.

2. Με κίτρινη συνεχή πολυγωνική γραμμή,την οριογραμμή της παραλίας με κορυφές Ρ1, Ρ2,Ρ3, ..., Ρ23, οι οποίες εξαρτώνται απ' ευθείας από το κρατικό τριγωνομετρικό δίκτυο με συντεταγμένες ΕΓΣΑ '87.

Η ζώνη παραλίας έχει πλάτος 10 μέτρων.

3. Δεν υφίσταται παλαιός αιγιαλός

Η απόφαση αυτή, με την Έκθεση της Επιτροπής καθορισμού ορίων αιγιαλού παραλίας και το Τοπογραφικό Διάγραμμα να δημοσιευθούν στην Εφημερίδα της Κυβερνήσεως.

Πάτρα, 15 Μαΐου 2014

Ο Γενικός Γραμματέας
Αποκεντρωμένης Διοίκησης
ΓΕΩΡΓΙΟΣ ΔΙΔΑΣΚΑΛΟΥ

ΕΚΘΕΣΗ
Επιτροπής καθορισμού των ορίων αιγιαλού και παραλίας του άρθρου 3 του Ν. 2971/2001
Για τον καθορισμό των ορίων αιγιαλού - παραλίας στη θέση «ΚΑΒΟΣ ΜΑΚΡΥΑ ΠΟΥΝΤΑ», Τοπική κοινότητα Βαθέως, Δήμου Μεγανησίου, Ν. Λευκάδας

Ενδιαφερόμενος: ΚΛΗΡΟΝΟΜΟΙ ΔΗΜΗΤΡΙΟΥ ΚΟΝΙΔΑΡΗ ΚΑΙ ΒΑΣΙΛΙΚΗΣ ΚΟΝΙΔΑΡΗ

Στην Λευκάδα σήμερα την 13-12-2013 οι υπογεγραμμένοι:

1. Μαρία Τζωρτζοπούλου, Προϊσταμένη Κτηματικής Υπηρεσίας Λευκάδας, ως πρόεδρος.

2. Κυριάκος Προκοπίου, Πολιτικός Μηχανικός Προϊστάμενος Τμήματος Υπηρεσίας Δόμησης της Διεύθυνσης Τεχνικών Υπηρεσιών του Δήμου Λευκάδας, ως μέλος.

3. Δημήτριος Ζαβιτσάνος, Πολιτικός Μηχανικός του Δήμου Μεγανησίου, ως μέλος.

4. Δημήτριος Προκοπίου Υπολιμενάρχης Λευκάδας, ως μέλος και

5. Ιωσηφίνα Βούρβαχη, Διευθύντρια Περιβάλλοντος και Χωρικού Σχεδιασμού Ιονίων Νήσων αν και προσκλήθηκε έγκαιρα με τα υπ' αριθμ. 3689/Φ.2123-223/03-12-2013 και 3409/φ.2123-223/12-12-2013 έγγραφα της Κτηματικής Υπηρεσίας Λευκάδας δεν προσήλθε (απούσα).

6. Σοφία Μπίσαλα, υπάλληλος Κτηματικής Υπηρεσίας Λευκάδας, ως γραμματέας που αποτελούμε την επιτροπή καθορισμού των ορίων αιγιαλού και παραλίας δυνάμει του άρθρου 3 του Ν. 2971/2001, που συγκροτήθηκε με την υπ' αριθμ. 123799/10558/15-10-2013 απόφαση του Γενικού Γραμματέα της Αποκεντρωμένης Διοίκησης Πελοποννήσου, Δυτικής Ελλάδας και Ιονίου και συγκλήθηκε με τα υπ' αριθμ. 3689/Φ.2123-223/03-12-2013 και 340Θ/Φ.2123-223/12-12-2013 έγγραφα της Κτηματικής Υπηρεσίας Λευκάδας, μεταβήκαμε επί τόπου, στην προαναφερόμενη περιοχή στις 13-12-2013 και

Αφού λάβαμε υπ' όψη

1. Τις από 09-08-2013 και 08-10-2013 αιτήσεις των ΚΛΗΡΟΝΟΜΩΝ ΔΗΜΗΤΡΙΟΥ ΚΟΝΙΔΑΡΗ ΚΑΙ ΒΑΣΙΛΙΚΗΣ ΚΟΝΙΔΑΡΗ για τον καθορισμό αιγιαλού-παραλίας στη θέση «ΚΑΒΟΣ ΜΑΚΡΥΑ ΠΟΥΝΤΑ», Τοπική κοινότητα Βαθέως, Δήμου Μεγανησίου, Ν. Λευκάδας.

2. Το από Οκτωβρίου 2013 τοπογραφικό διάγραμμα σε μία (1) πινακίδα σε κλίμακα 1:500 του Τοπογράφου Μηχανικού Αθανίτη Αντωνίου για τον καθορισμό των ορίων αιγιαλού - παραλίας, που ελέγχθηκε από τον Ζαβιτσάνο Δημήτριο, Πολιτικό Μηχανικό Δήμου Μεγανησίου και θεωρήθηκε από την Μαρία Τζωρτζοπούλου Προϊσταμένη της Κτηματικής Υπηρεσίας Λευκάδας στις 13/12/13, όπως ορίζει το άρθρο 4 του Ν. 2971/2001.

3. Τις λοιπές διατάξεις του Ν. 2971/01 περί αιγιαλού και παραλίας και ειδικότερα τα άρθρα 5 και 9, όπως τροποποιήθηκαν με το άρθρο 113 του Ν. 3978/2011.

4. Το υπ' αριθμ. 3066/Φ.2123/223/27-08-2013 έγγραφο μας προς ΓΕΕΘΑ.

5. Τα στοιχεία καθορισμού αιγιαλού και παραλίας που προβλέπονται από το άρθρο 9 του Ν. 2971/2001 και ειδικότερα:

α) Τη γεωμορφολογία του εδάφους για την οποία αναλυτικά αναφέρεται ότι:

α1. Η μορφολογία της ακτής συνίσταται από βραχώδη πρανή με ομαλές κλίσεις.

α2. Της ακτής συνέχονται εκτάσεις ημιορεινές με έδαφος βραχώδες - ημιβραχώδες, εκτός σχεδίου.

α3. Το φυσικό όριο βλάστησης συνίσταται από θαμνώδη φυσική βλάστηση (πουρνάρια, σχίνα και ελαιώνες).

β) Το γεγονός ότι στην περιοχή δεν εντοπίστηκαν παράκτιοι φυσικοί πόροι.

γ) Το γεγονός ότι η περιοχή δεν προσβάλλεται από Ν-ΝΑ ανέμους και επηρεάζεται κυρίως από

ΝΔ-Δ-ΒΔ-Β -ΒΑ-Α ανέμους.

δ) Τη μορφολογία του πυθμένα, ο οποίος συνίσταται από αμμώδη και βραχώδη σύσταση με φυκιάδες και βάθη που κυμαίνονται από 1 έως 10 μέτρα.

ε) Τον τομέα ανάπτυξης κυματισμού σε σχέση με το μέτωπο της ακτής, ότι δηλαδή πρόκειται για ακτή με μέτριο ανάπτυγμα πελάγους που συμβάλλει στη δημιουργία μέτριας έντασης κυματικού πεδίου.

στ) Την μη ύπαρξη νομίμως υφιστάμενων τεχνικών έργων.

ζ) Την μη ύπαρξη εγκεκριμένων χωροταξικών κατευθύνσεων και χρήσεων γης που επηρεάζουν την παράκτια ζώνη

η) Την μη ύπαρξη καταγεγραμμένων δημοσίων κτημάτων κάθε κατηγορίας που βρίσκονται σε άμεση γειτνίαση με την παράκτια ζώνη με την επιφύλαξη παντός δικαιώματος του Ελληνικού Δημοσίου που θα προκύψει στο μέλλον

θ) Το γεγονός ότι η περιοχή βρίσκεται εντός δικτύου Natura (Εσωτερικό Αρχιπέλαγος Ιονίου με κωδικό GR2220003), αποφασίζουμε:

Καθορίζουμε στο παραπάνω τοπογραφικό διάγραμμα:

1. Την οριογραμμή του αιγιαλού με κόκκινη συνεχή πολυγωνική γραμμή, με κορυφές Α1, Α2, Α3,... έως Α24, οι οποίες εξαρτώνται απ' ευθείας από το κρατικό τριγωνομετρικό δίκτυο με συντεταγμένες ΕΓΣΑ '87, που αναγράφονται στον πίνακα που ακολουθεί.

ΠΙΝΑΚΑΣ ΣΥΝΤΕΤΑΓΜΕΝΩΝ
ΚΟΡΥΦΩΝ ΑΙΓΙΑΛΟΥ

Α1	219827,7500	4285590,5700
Α2	219831,1300	4285622,0600
Α3	219856,4100	4285660,1900
Α4	219886,4700	4285728,7100
Α5	219898,7900	4285770,4600
Α6	219908,5700	4285782,5900
Α7	219949,1800	4285722,3400
Α8	219992,9100	4285692,5900
Α9	220014,2800	4285685,4200
Α10	220067,6200	4285739,7900
Α11	220089,1900	4285756,4400
Α12	220102,3400	4285755,7600
Α13	220112,8000	4285763,6100
Α14	220128,2400	4285761,2300
Α15	220140,7000	4285752,5800
Α16	220137,7200	4285743,8400
Α17	220182,0200	4285657,8400
Α18	220173,3800	4285623,9600
Α19	220150,2300	4285608,4100
Α20	220134,2300	4285579,6700
Α21	220114,2400	4285561,3800
Α22	220090,6900	4285519,3300
Α23	220075,2500	4285507,0300
Α24	220055,4200	4285497,9400

2. Την οριογραμμή της παραλίας με κίτρινη συνεχή πολυγωνική γραμμή, με κορυφές Ρ1, Ρ2, Ρ3,... έως Ρ23, οι οποίες εξαρτώνται απ' ευθείας από το κρατικό τριγωνομετρικό δίκτυο με συντεταγμένες ΕΓΣΑ '87, που αναγράφονται στον πίνακα που ακολουθεί. Η ζώνη παραλίας έχει πλάτος 10 μέτρων.

ΠΙΝΑΚΑΣ ΣΥΝΤΕΤΑΓΜΕΝΩΝ ΚΟΡΥΦΩΝ ΠΑΡΑΛΙΑΣ

Ρ1	219837,6900	4285589,4900
Ρ2	219840,8100	4285618,5600
Ρ3	219865,2200	4285655,3800
Ρ4	219895,8800	4285725,2700
Ρ5	219907,8500	4285765,7700
Ρ6	219941,9600	4285715,1500
Ρ7	219988,4200	4285683,5500
Ρ8	220017,0300	4285673,9500
Ρ9	220074,2800	4285732,2900
Ρ10	220092,3700	4285746,2600
Ρ11	220105,4500	4285745,5900
Ρ12	220115,4400	4285753,0900
Ρ13	220124,4300	4285751,7000
Ρ14	220128,8000	4285748,6700
Ρ15	220126,8900	4285743,0400
Ρ16	220171,3800	4285656,6500
Ρ17	220164,6400	4285630,1300
Ρ18	220142,6600	4285615,3700
Ρ19	220126,2900	4285585,9500
Ρ20	220106,3000	4285567,6700
Ρ21	220082,9200	4285525,9200
Ρ22	220069,9800	4285515,6100
Ρ23	220051.2500	4285507.0400

3. Δεν υφίσταται παλαιός αιγιαλός.


Λευκάδα 13 Δεκεμβρίου 2013
Η Πρόεδρος
ΜΑΡΙΑ ΤΖΩΡΤΖΟΠΟΥΛΟΥ


Τα Μέλη
ΚΥΡΙΑΚΟΣ ΠΡΟΚΟΠΙΟΥ
ΔΗΜΗΤΡΙΟΣ ΖΑΒΙΤΣΑΝΟΣ
ΔΗΜΗΤΡΙΟΣ ΠΡΟΚΟΠΙΟΥ
ΙΩΣΗΦΙΝΑ ΒΟΥΡΒΑΧΗ

ΠΙΝΑΚΑΣ ΣΥΜΒΟΛΩΝ	
	ΣΥΡΜ/ΓΜΑ
	ΛΙΘΙΑ
	ΠΡΑΝΕΣ
	ΕΛΙΑ
	ΘΑΜΝΟΣ
	ΣΤΥΛΟΣ Δ.Ε.Η.
	ΒΡΑΧΙΑ
	ΒΡΑΧΩΔΗ ΑΚΤΗ
	ΒΟΤΣΑΛΑ
	ΟΡΙΟ ΒΛΑΣΤΗΣΗΣ

ΕΘΝΙΚΟ ΤΥΠΟΓΡΑΦΕΙΟ

Για τεχνικούς λόγους στο σχεδιάγραμμα, έγινε σμίκρυνση, κατά ποσοστό 32%

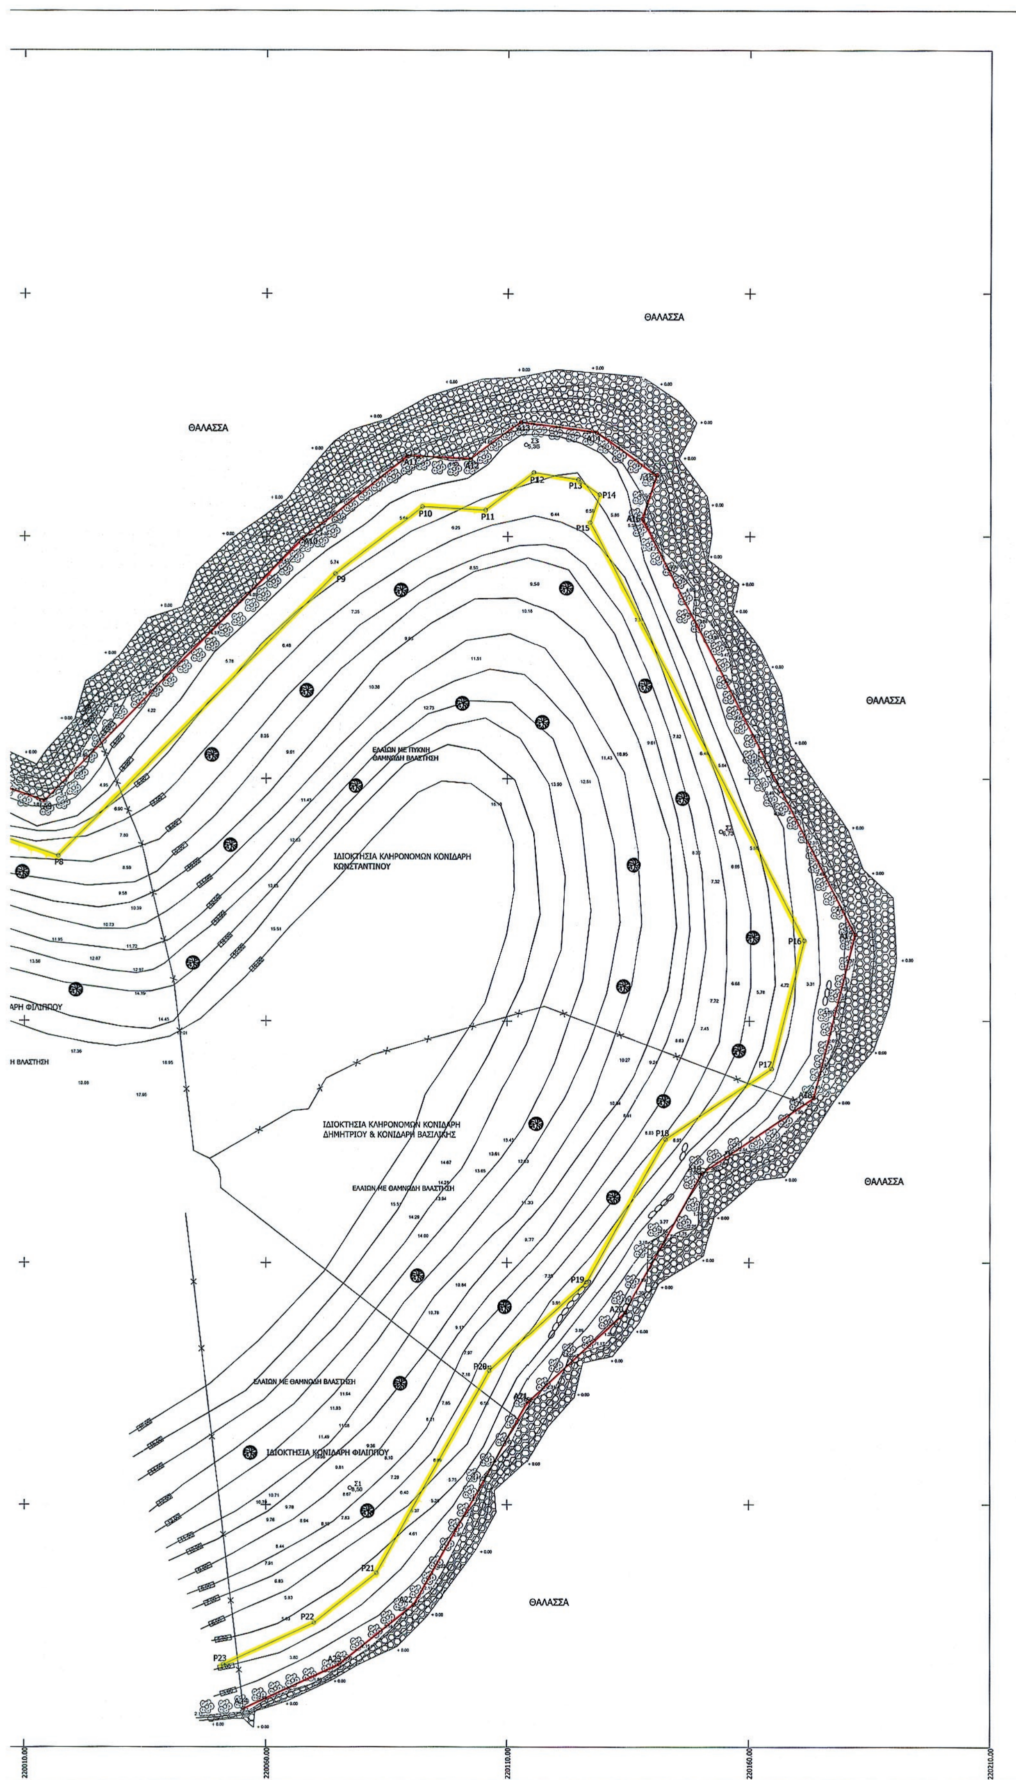
ΘΑΛΑΣΣΑ
ΘΑΛΑΣΣΑ
ΘΑΛΑΣΣΑ
ΘΑΛΑΣΣΑ
ΘΑΛΑΣΣΑ
ΕΛΑΙΩΝ ΜΕ ΠΥΚΝΗ ΘΑΜΝΩΔΗ ΒΛΑΣΤΗΣΗ
ΙΔΙΟΚΤΗΣΙΑ ΚΛΗΡΟΝΟΜΩΝ ΚΟΝΙΔΑΡΗ ΚΩΝΣΤΑΝΤΙΝΟΥ
ΙΔΙΟΚΤΗΣΙΑ ΚΛΗΡΟΝΟΜΩΝ ΚΟΝΙΔΑΡΗ ΔΗΜΗΤΡΙΟΥ & ΚΟΝΙΔΑΡΗ ΒΑΣΙΛΙΚΗΣ
ΕΛΑΙΩΝ ΜΕ ΘΑΜΝΩΔΗ ΒΛΑΣΤΗΣΗ
ΕΛΑΙΩΝ ΜΕ ΘΑΜΝΩΔΗ ΒΛΑΣΤΗΣΗ
ΙΔΙΟΚΤΗΣΙΑ ΚΟΝΙΔΑΡΗ ΦΙΛΙΠΠΟΥ
P8
P9
P10
P11
P12
P13
P14
P15
P16
P17
P18
P19
P20
P21
P22
P23
220010.00
220060.00
220110.00
220160.00
220210.00

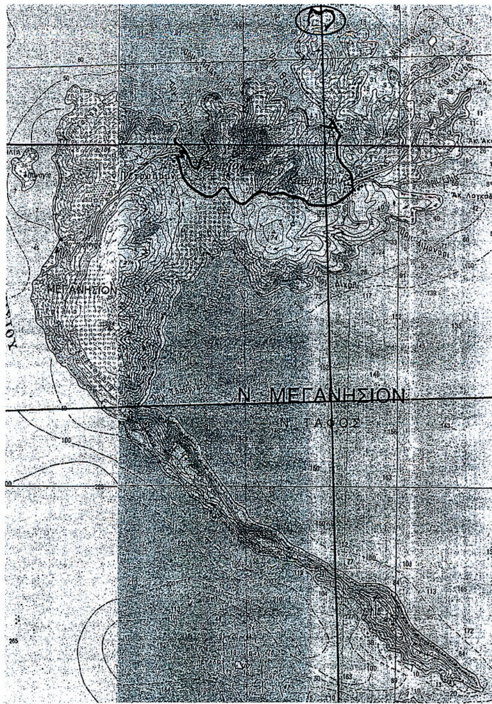



ΥΠΟΜΝΗΜΑ

ΕΛΛΗΝΙΚΟ DATUM: ΕΛΛΗΝΙΚΟ ΓΕΩΔΑΙΤΙΚΟ ΣΥΣΤΗΜΑ ΑΝΑΦΟΡΑΣ (Ε.Γ.Σ.Α 87)

ΕΛΛΕΙΨΟΕΙΔΕΣ GRS 80 (a= 6378137 f= 1/2982572236)

ΠΡΟΒΟΛΗ: ΕΓΚΑΡΣΙΑ ΜΕΡΚΑΤΟΡΙΚΗ

ΚΕΝΤΡΙΚΟΣ ΜΕΣΗΜΒΡΙΝΟΣ λο = 24 Κο = 0.9996

ΣΥΝΤΕΛΕΣΤΗΣ ΚΛΙΜΑΚΑΣ ΠΕΡΙΟΧΗΣ: 1,0005609

ΤΕΤΜΗΜΕΝΗ ΚΕΝΤΡΙΚΟΥ ΜΕΣΗΜΒΡΙΝΟΥ: 500.000,00Μ

ΓΕΩΓΡΑΦΙΚΟ ΠΛΑΤΟΣ ΑΝΑΦΟΡΑΣ: 0°00' 00''

ΜΕΘΟΔΟΣ ΑΠΟΤΥΠΩΣΗΣ: Ο προσδιορισμός των συντεταγμένων και των υψομέτρων των σημείων έγινε επίγεια με διπλοσυχνο GPS και σε RTK διαδικασία προσδιορισμού θέσης.
Η εξάρτηση έγινε από το τριγωνομετρικό σημείο 130017 Ανεμόμυλος Κατωμερίου (ΓΥΣ) με Ε= 220917.948, Ν = 4283914.119 , Η = 66.016

STASEIS	X(M)	Y(M)	H(M)
Σ1	220077,3955	4285543,4673	8,50
Σ2	220154,0552	4285679,0742	6,73
Σ3	220113,8281	4285758,7640	5,36
Σ4	219980,1033	4285688,2576	6,81
Σ5	219897,5232	4285745,2135	4,31
T17 (ΑΝΕΜΟΜΥΛΟΣ)	220917,948	4283914,119	66,016 Hs 1.10

ΕΞΑΣΦΑΛΙΣΗ ΣΤΑΣΕΩΝ

Σ1	Ε1= 0,29 ΣΙΔΗΡΟΣ ΠΑΣΣΑΛΟΣ	Ε2= 0,32 ΣΙΔΗΡΟΣ ΠΑΣΣΑΛΟΣ	Ε3=0,27ΣΙΔΗΡΟΣ ΠΑΣΣΑΛΟΣ
Σ2	Ε1= 0,38 ΣΙΔΗΡΟΣ ΠΑΣΣΑΛΟΣ	Ε2= 0,50 ΣΙΔΗΡΟΣ ΠΑΣΣΑΛΟΣ	Ε3= 0,44 ΣΙΔΗΡΟΣ ΠΑΣΣΑΛΟΣ
Σ3	Ε1= 0,35 ΣΙΔΗΡΟΣ ΠΑΣΣΑΛΟΣ	Ε2= 0,55 ΣΙΔΗΡΟΣ ΠΑΣΣΑΛΟΣ	Ε3= 0,48 ΣΙΔΗΡΟΣ ΠΑΣΣΑΛΟΣ
Σ4	Ε1= 0,45 ΣΙΔΗΡΟΣ ΠΑΣΣΑΛΟΣ	Ε2= 0,63 ΣΙΔΗΡΟΣ ΠΑΣΣΑΛΟΣ	Ε3= 0,39 ΣΙΔΗΡΟΣ ΠΑΣΣΑΛΟΣ
Σ5	Ε1= 0,30 ΣΙΔΗΡΟΣ ΠΑΣΣΑΛΟΣ	Ε2= 0,52 ΣΙΔΗΡΟΣ ΠΑΣΣΑΛΟΣ	Ε3= 0,25 ΣΙΔΗΡΟΣ ΠΑΣΣΑΛΟΣ

ΠΙΝΑΚΑΣ ΣΥΝΤΕΤΑΓΜΕΝΩΝ ΚΟΡΥΦΩΝ ΑΙΓΙΑΛΟΥ ΚΑΙ ΠΑΡΑΛΙΑΣ

Α/Α	Χ(Μ)	Υ(Μ)	Α/Α	Χ(Μ)	Υ(Μ)
Α1	219827,7500	4285590,5700	Ρ1	219837,6900	4285589,4900
Α2	219831,1300	4285622,0600	Ρ2	219840,8100	4285618,5600
Α3	219856,4100	4285660,1900	Ρ3	219865,2200	4285655,3800
Α4	219886,4700	4285728,7100	Ρ4	219895,8800	4285725,2700
Α5	219898,7900	4285770,4600	Ρ5	219907,8500	4285765,7700
Α6	219908,5700	4285782,5900	Ρ6	219941,9600	4285715,1500
Α7	219949,1800	4285722,3400	Ρ7	219988,4200	4285683,5500
Α8	219992,9100	4285692,5900	Ρ8	220017,0300	4285673,9500
Α9	220014,2800	4285685,4200	Ρ9	220074,2800	4285732,2900
Α10	220067,6200	4285739,7900	Ρ10	220092,3700	4285746,2600
Α11	220089,1900	4284185,3900	Ρ11	220105,4500	4285745,5900
Α12	220102,3400	4285755,7600	Ρ12	220115,4400	4285753,0900
Α13	220112,8000	4285763,6100	Ρ13	220124,4300	4285751,7000
Α14	220128,2400	4285761,2300	Ρ14	220128,8000	4285748,6700
Α15	220140,700	4285752,5800	Ρ15	220126,8900	4285743,0400
Α16	220137,7200	4285743,8400	Ρ16	220171,3800	4285656,6500
Α17	220182,0200	4285657,8400	Ρ17	220164,6400	4285630,1300
Α18	220173,3800	4285623,9600	Ρ18	220142,6600	4285615,3700
Α19	220150,2300	4285608,4100	Ρ19	220126,2900	4285585,9500
Α20	220134,2300	4285579,6700	Ρ20	220106,3000	4285567,6700
Α21	220114,2400	4285561,3800	Ρ21	220082,9200	4285525,9200
Α22	220090,6900	4285519,3300	Ρ22	220069,9800	4285515,6100
Α23	220075,2500	4285507,0300	Ρ23	220051,2500	4285507,0400
Α24	220055,4200	4285497,9400			

ΥΠΟΜΝΗΜΑ ΕΠΙΤΡΟΠΗΣ

Το παρόν τοπογραφικό διάγραμμα συνοδεύει την από 13-12-2013 έκθεση της επιτροπής καθορισμού ορίων αιγιαλού και παραλίας. Οι κορυφές των οριογραμμών έχουν εξαρτηθεί από το Εθνικό Τριγωνομετρικό Δίκτυο με τις συντεταγμένες στους αντίστοιχους πίνακες.

- Οριογραμμή αιγιαλού : Α1 έως Α24
- Οριογραμμή παραλίας : Ρ1 έως Ρ23

Η οριογραμμή της παραλίας απέχει 10,00μ. από την οριογραμμή Αιγιαλού σε όλο της το μήκος.

Η ΕΠΙΤΡΟΠΗ

Η ΠΡΟΕΔΡΟΣ

1) ΤΖΩΡΤΖΟΠΟΥΛΟΥ ΜΑΡΙΑ, ΠΡΟΪΣΤΑΜΕΝΗ ΚΤΗΜΑΤΙΚΗΣ ΥΠΗΡΕΣΙΑΣ ΛΕΥΚΑΔΑΣ

ΤΑ ΜΕΛΗ

2) ΖΑΒΙΤΣΑΝΟΣ ΔΗΜΗΤΡΙΟΣ, ΠΟΛΙΤΙΚΟΣ ΜΗΧΑΝΙΚΟΣ ΔΗΜΟΥ ΜΕΓΑΝΗΣΙΟΥ

3) ΠΡΟΚΟΠΙΟΥ ΔΗΜΗΤΡΙΟΣ, ΥΠΟΛΙΜΕΝΑΡΧΗΣ ΛΕΥΚΑΔΑΣ

4) ΠΡΟΚΟΠΙΟΥ ΚΥΡΙΑΚΟΣ, ΠΟΛΙΤΙΚΟΣ ΜΗΧΑΝΙΚΟΣ, ΠΡΟΪΣΤΑΜΕΝΟΣ ΤΜΗΜΑΤΟΣ ΠΟΛΕΟΔΟΜΙΑΣ, ΣΧΕΔΙΟΥ ΠΟΛΕΩΣ & ΟΙΚΙΣΜΩΝ της ΔΙΕΥΘΥΝΣΗΣ ΤΕΧΝΙΚΩΝ ΥΠΗΡΕΣΙΩΝ ΤΟΥ ΔΗΜΟΥ ΛΕΥΚΑΔΑΣ

5) ΒΟΥΡΒΑΧΗ ΙΩΣΗΦΙΝΑ, ΔΙΕΥΘΥΝΤΡΙΑ της Δ/ΝΣΗΣ ΠΕΡΙΒΑΛΛΟΝΤΟΣ & ΧΩΡΙΚΟΥ ΣΧΕΔΙΑΣΜΟΥ ΙΟΝΙΟΥ (ΑΠΟΥΣΑ) ΑΝ ΚΑΙ ΕΙΔΟΠΟΙΗΘΗΚΕ ΕΓΚΑΙΡΩΣ ΔΕΝ ΠΡΟΣΗΛΘΕ

ΤΟΠΟΓΡΑΦΙΚΟ ΔΙΑΓΡΑΜΜΑ

ΘΕΜΑ ΣΧΕΔΙΟΥ	ΚΑΘΟΡΙΣΜΟΣ ΟΡΙΩΝ ΑΙΓΙΑΛΟΥ - ΠΑΡΑΛΙΑΣ		
ΠΕΡΙΟΧΗ	ΚΑΒΟΣ ΜΑΚΡΥΑ ΠΟΥΝΤΑ Τ.Κ. ΒΑΘΕΩΣ		
ΕΝΔΙΑΦΕΡΟΜΕΝΟΣ	ΚΛΗΡΟΝΟΜΟΙ ΔΗΜΗΤΡΙΟΥ ΚΟΝΙΔΑΡΗ & ΒΑΣΙΛΙΚΗΣ ΚΟΝΙΔΑΡΗ		
ΔΗΜΟΣ	ΜΕΓΑΝΗΣΙΟΥ		
ΝΟΜΟΣ	ΛΕΥΚΑΔΑΣ		
ΕΛΕΓΧΟΣ 13-12-2013 ΖΑΒΙΤΣΑΝΟΣ ΔΗΜΗΤΡΗΣ ΠΟΛΙΤΙΚΟΣ ΜΗΧΑΝΙΚΟΣ		ΘΕΩΡΗΣΗ 13-12-2013 ΤΖΩΡΤΖΟΠΟΥΛΟΥ ΜΑΡΙΑ ΤΕΧΝΙΚΟΣ ΤΕ/Α΄	
ΜΕΛΕΤΗΤΗΣ	ΑΝΤΩΝΗΣ ΑΘΑΝΙΤΗΣ ΤΟΠΟΓΡΑΦΟΣ ΜΗΧΑΝΙΚΟΣ		
ΧΡΟΝΟΣ	ΟΚΤΩΒΡΙΟΣ 2013		
ΚΛΙΜΑΚΑ	1 : 500	ΙΣΟΔΙΑΣΤΑΣΗ	1.00 m.
ΥΠΟΓΡΑΦΗ		ΣΦΡΑΓΙΔΑ	
ΑΝΤΩΝΗΣ ΑΘΑΝΙΤΗΣ ΑΓΡ. - ΤΟΠ/ΦΟΣ ΜΗΧ. ΕΜΠ Ε.Δ.Ε. ΑΡ. ΤΕΕ 57566 - ΣΑΠΦΟΥΣ 12 ΛΕΥΚΑΔΑ - ΤΗΛ.: 26450 23047 Α.Φ.Μ.: 045179351 - Δ.Ο.Υ.: ΛΕΥΚΑΔΑΣ		ΕΠΙΚΥΡΩΝΕΤΑΙ με την υπ΄ αριθμ. 22433/2250 απόφαση Πάτρα 15-05-2014 Ο ΓΕΝΙΚΟΣ ΓΡΑΜΜΑΤΕΑΣ ΤΗΣ ΑΠΟΚΕΝΤΡΩΜΕΝΗΣ ΔΙΟΙΚΗΣΗΣ ΠΕΛΟΠΟΝΝΗΣΟΥ - ΔΥΤ. ΕΛΛΑΔΑΣ & ΙΟΝΙΟΥ ΓΕΩΡΓΙΟΣ ΔΙΔΑΣΚΑΛΟΥ	

Αριθ. 35646/1206 (2)

Μερική ανάκληση απόφασης αναδάσωσης, λόγω πλάνης, από τμήμα κηρυχθείσης εκτάσεως ως αναδασωτέας στην θέση «Μαύρη Λίμνα» περιοχής οικισμού Καφού Τοπικής Κοινότητας Χρόνων, Δήμου Μεσσήνης, Νομού Μεσσηνίας.

Ο ΓΕΝΙΚΟΣ ΓΡΑΜΜΑΤΕΑΣ
ΑΠΟΚΕΝΤΡΩΜΕΝΗΣ ΔΙΟΙΚΗΣΗΣ
ΠΕΛΟΠΟΝΝΗΣΟΥ - ΔΥΤΙΚΗΣ ΕΛΛΑΔΑΣ ΚΑΙ ΙΟΝΙΟΥ

Έχοντας υπόψη:

1. Τις διατάξεις του άρθρου 90 του Π.Δ. 63/2005 «Κωδικοποίηση νομοθεσίας για την Κυβέρνηση και τα Κυβερνητικά όργανα»

2. Τις διατάξεις των άρθρων 6 και 280 του Ν. 3852/2010 «Νέα Αρχιτεκτονική της Αυτοδιοίκησης και της Αποκεντρωμένης Διοίκησης - Πρόγραμμα Καλλικράτης».

3. Τις διατάξειςτου Π.Δ. 139/2010 «Οργανισμός της Αποκεντρωμένης Διοίκησης Πελοποννήσου, Δυτικής Ελλάδας και Ιονίου»

4. Τις διατάξεις των άρθρων 24 παρ. 1 και 117 παρ. 3 του Συντάγματος.

5. Τις διατάξεις του άρθρου 44 του Ν. 998/79 «Περί προστασίας των δασών και των δασικών εν γένει εκτάσεων της Χώρας», όπως συμπληρώθηκε με την παρ. 3 του άρθρου 36 του Ν. 3698/2008 «Ρύθμιση θεμάτων κτηνοτροφίας και άλλες διατάξεις».

6. Τις διαταγές του Υπουργείου Γεωργίας υπ' αριθμ.: α) 160417/1180/8-7-1980, β) 18244/3049/24-9-1980, γ) 168692/3318/5-10-1981, δ) 85144/1468/9-9-1992 ε) 60284/365/ 26-1-1994, στ) οικ. 105204/2793/31-7-2002, ζ) την υπ' αριθμ. 158/1978 γνωμοδότηση του Νομικού Συμβουλίου του Κράτους.

7. Την υπ' αριθμ. 2051/15-9-1988 απόφαση Νομάρχη Μεσσηνίας με την οποία κηρύχθηκε αναδασωτέα έκταση 4.000,00 στρεμμάτων στις θέσεις «Αγριλίτσα, Αγκινάρα, Νεραϊδόβρυση» περιοχής τέως Κοινοτήτων Λογγά, Ανδριανής, Κακορέματος, Νομού Μεσσηνίας (Φ.Ε.Κ. 744/τ.Δ΄/19-10-1988).

8. Την υπ' αριθμ. 140/2013 σύμφωνη απόφαση της Α΄βάθμιας Επιτροπής Επιλύσεως Δασικών Αμφισβητήσεων Νομού Μεσσηνίας.

9. Την υπ' αριθμ. 21169/1727/17-3-2014 αναφορά - θετική πρόταση του Δασαρχείου Καλαμάτας, αποφασίζουμε:

Ανακαλούμε μερικώς λόγω πλάνης περί τα πραγματικά δεδομένα την υπ' αριθμ. 2051/15-9-1988 απόφαση Νομάρχη Μεσσηνίας (Φ.Ε.Κ. 744/19-10-1988 τ.Δ΄) ως προς την έκταση των πέντε χιλιάδων εβδομήντα πέντε τετραγωνικών μέτρων και τριάντα τεσσάρων εκατοστών (5.075,34 τ.μ.), η οποία περιγράφεται με στοιχεία 1, 2, 3, 4, - 42, 13, 14, 1 και απεικονίζεται στο από 12-3-2014 τοπογραφικό διάγραμμα με κλίμακα 1:2.000 που συνέταξε η δασοπόνος του Δασαρχείου Καλαμάτας Αριστέα Κυριαζή και το οποίο συνοδεύει της απόφαση μας επειδή η εν λόγω έκταση δεν είναι ούτε δάσος ούτε δασική και ως εκ τούτου δεν υπάγεται στις διατάξεις και τους περιορισμούς της δασικής νομοθεσίας και έχει όρια:

Ανατολικά: Με Ελαιώνα Κων/νου Δημόπουλου (εντός της υπ' αριθμ. 2051/15-9-1988 αναδασωτέας απόφαση).

Δυτικά: Με Ελαιώνα Νικολάου Δημόπουλου (εντός της υπ' αριθμ. 2051/15-9-1988 αναδασωτέας απόφαση).

Βόρεια: Με αναδασωτέα δημόσιο δάσος (αριθμ. 2051/15-9-1988 απόφαση) και Ελαιώνα Γεωργίου Φύκιρη (εντός της υπ' αριθμ. 2051/15-9-1988 αναδασωτέας απόφαση).

Νότια: Με αγροτική οδός.

Για την υπόλοιπη έκταση παραμένει σε ισχύ η αριθμ. 2051/15-9-1988 απόφαση Νομάρχη Μεσσηνίας.

Η απόφαση αυτή να δημοσιευθεί στην Εφημερίδα της Κυβερνήσεως.

Πάτρα, 8 Μαΐου 2014


Ο Γενικός Γραμματέας
Αποκεντρωμένης Διοίκησης
ΓΕΩΡΓΙΟΣ ΔΙΔΑΣΚΑΛΟΥ

ΤΟΠΟΓΡΑΦΙΚΟ ΔΙΑΓΡΑΜΜΑ


ΕΚΤΑΣΗΣ **ΕΜΒ. 5.075,34 Τ.Μ.** ΣΤΗ ΘΕΣΗ **«ΜΑΥΡΗ ΛΙΜΝΑ ΟΙΚ. ΚΑΦΟΥ»** ΤΟΠ. ΚΟΙΝ. **ΧΡΑΝΩΝ** ΔΗΜ. ΕΝΟΤ. **ΑΙΠΕΙΑΣ** ΤΟΥ ΔΗΜΟΥ **ΜΕΣΣΗΝΗΣ**, ΓΙΑ ΤΗΝ ΟΠΟΙΑ ΠΡΟΤΕΙΝΕΤΑΙ Η ΜΕΡΙΚΗ ΑΝΑΚΛΗΣΗ ΤΗΣ ΑΡΙΘΜ. 2051/15-9-1988 ΑΝΑΔΑΣΩΤΕΑΣ ΑΠΟΦΑΣΗΣ ΝΟ ΜΕΣΣΗΝΙΑΣ ΣΥΜΦΩΝΑ ΜΕ ΤΗ ΔΙΑΔΙΚΑΣΙΑ ΤΗΣ ΠΑΡ. 3 ΑΡΘ. 36 Ν.3698/08, ΩΣ ΕΚΔΟΘΕΙΣΑΣ ΚΑΤΑ ΠΛΑΝΗ ΠΕΡΙ ΤΑ ΠΡΑΓΜΑΤΙΚΑ ΠΕΡΙΣΤΑΤΙΚΑ

ΚΛΙΜΑΚΑ 1:2.000
Ε (1,2,3,…,14,1) = 5.075,34 τ.μ.

ΕΘΝΙΚΟ ΤΥΠΟΓΡΑΦΕΙΟ
Για τεχνικούς λόγους στο σχεδιάγραμμα, έγινε σμίκρυνση, κατά ποσοστό 56%

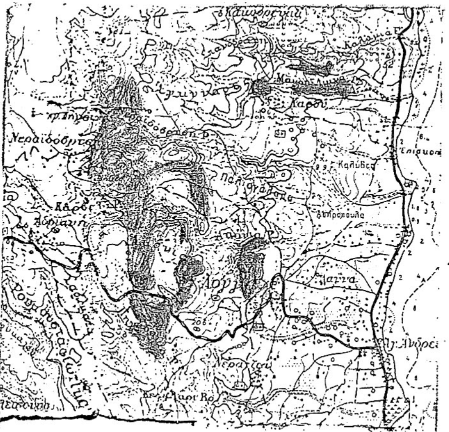

Απόσπασμα χάρτου
Περιοχής Κορώνης
ΓΥΣ 1977
Κλίμακα 1:50.000

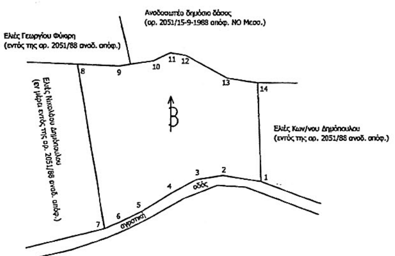

ΘΕΣΗ ΕΚΤΑΣΗΣ ΓΙΑ ΤΗΝ ΟΠΟΙΑ ΠΡΟΤΕΙΝΕΤΑΙ Η ΑΝΑΚΛΗΣΗ ΤΗΣ ΑΡ. 2051/15-9-1988 ΑΝΑΔΑΣ. ΑΠΟΦΑΣΗΣ

Νεραϊδόβρυση
Ανδριανή
Καφού
Λογγάς

Ανήκει στην αριθ. 35646/1206/2014 απόφαση Γενικού Γραμματέα Αποκ. Διοικ. Πελοποννήσου Δυτ. Ελλάδος κ' Ιονίου

ΥΠΟΜΝΗΜΑ
Οικισμοί
Δημ. Δασ. Εκταση
Γεωργική Εκταση

Ανήκει στην αριθ. 2051/88 απόφαση Ν. Μεσσηνίας

ΣΥΝΤΕΤΑΓΜΕΝΕΣ ΚΟΡΥΦΩΝ (σε σύστημα ΕΓΣΑ '87)		
1	313439.23	4084883.91
2	313421.04	4084886.95
3	313408.09	4084884.97
4	313396.47	4084878.80
5	313382.24	4084870.23
6	313371.42	4084865.04
7	313363.48	4084861.65
8	313350.51	4084940.05
9	313370.70	4084939.25
10	313387.25	4084941.63
11	313395.61	4084945.47
12	313403.17	4084944.14
13	313423.10	4084933.36
14	313437.59	4084931.21




Καλαμάτα 12/3/2014
Η Συντάκτρια
ΤΥ
Αριστέα Κυριαζή
Δασοπόνος

Καλαμάτα 12/3/2014
Ο Δασάρχης Καλαμάτας
ΤΥ
Σπυρίδων Κατσίποδας
Δασολόγος

Καλαμάτα 26/3/2014
Ο Δ/ντης Δασών Μεσ/νιας
ΤΥ
Γεώργιος Σωτηρόπουλος
Δασολόγος

Πάτρα 8/5/2014
Ο Γενικός Γραμματέας
Αποκεντρωμένης Διοίκησης
Πελ/σου Δυτ. Ελλάδας & Ιονίου
ΤΥ
Γεώργιος Διδασκάλου

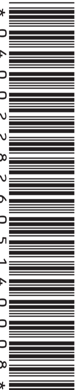

ΑΠΟ ΤΟ ΕΘΝΙΚΟ ΤΥΠΟΓΡΑΦΕΙΟ
ΚΑΠΟΔΙΣΤΡΙΟΥ 34 * ΑΘΗΝΑ 104 32 * ΤΗΛ. 210 52 79 000 * FAX 210 52 21 004